

10.823

PROJETO DE ALINHAMENTO PARA A ESTRADA DA ILHA.

GUARATIBA - XXVI-RA.

MODIFICA EM PARTE OS PA. 7079, 7436, 8325, 8493, 9816, 9941, 10.728, PAL. 27.812. SUBSTITUI O PA. 10.671.

Modificado em parte pelo PAA. 10974 (curva de concordância c/ est. da Grota Funda)


APROVADO PELA RESOLUÇÃO Nº 80 DE 11 DE MAIO DE 1992 DO

SECRETARIA MUNICIPAL DE URBANISMO E MEIO AMBIENTE

RIO

PREFEITURA DA CIDADE DO RIO DE JANEIRO
SECRETARIA MUNICIPAL DE URBANISMO E MEIO AMBIENTE
SUPERINTENDÊNCIA DE PLANOS LOCAIS
COORDENAÇÃO DE PROJETOS DE ALINHAMENTO


PROCESSO Nº: 02/002858/91	ORIGEM: S.M.U.
PROJETO: U/SPL/CPA	DESENHO: Lillian Mára
VISTO: 27/01/1992	VISTO: 27/01/1992
<i>José Paulo Lima</i> AUTOR DO PROJETO	<i>Antônio Ronaldo da Costa Lima</i> COORDENADOR DE PROJETOS DE ALINHAMENTO
FOLHA: 05 Nº FLS: 05	DATA: 22/01/92
ESCALA: 1:1000	Nº DO PROJ.:

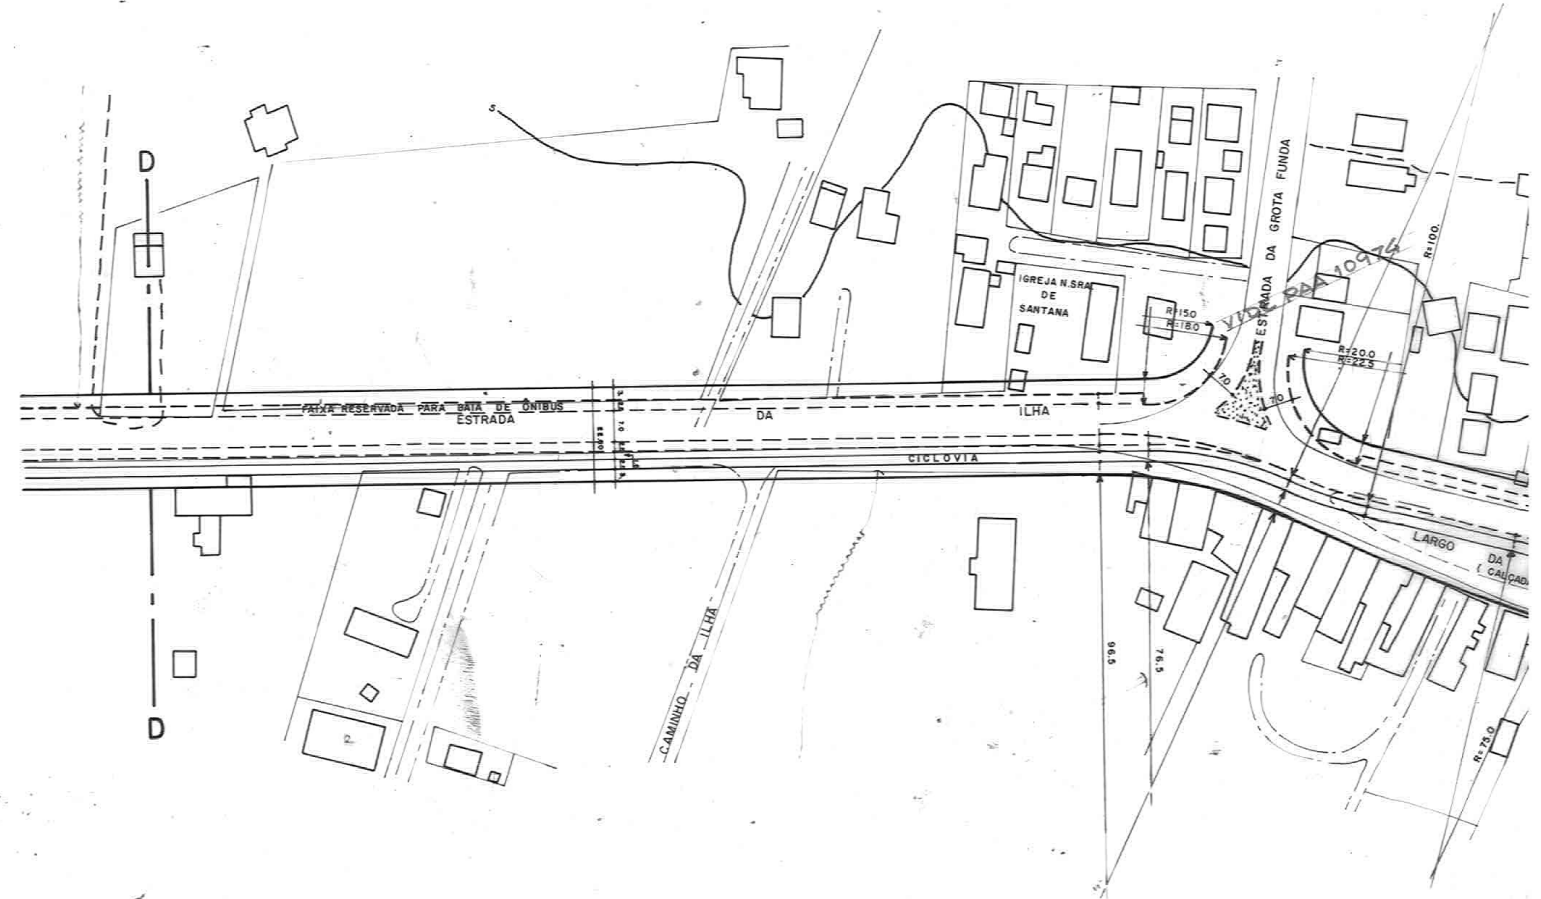

PAS



CONVI

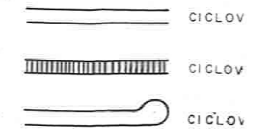

29-7-93