



10.823
 PROJETO DE ALINHAMENTO PARA
 A ESTRADA DA ILHA
 GUARATIBA-XXVI-RA
 MODIFICA EM PARTE OS PLS: 1079, 1030, 8028, 8443,
 9461, 9442, 10.208, PAL, ET, 812
 SUBSTITUI O PA. 10.821.

APROVADO PELA RESOLUÇÃO Nº 80
 DE 02 DE MAIO DE 1982

DEPARTAMENTO MUNICIPAL DE URBANISMO E MEIO AMBIENTE

RIO PREFEITURA DA CIDADE DO RIO DE JANEIRO
 SECRETARIA MUNICIPAL DE URBANISMO E MEIO AMBIENTE
 SUPERINTENDÊNCIA DE PLANOS LOCAIS
 COORDENAÇÃO DE PROJETOS DE ALINHAMENTO

PROCESSO Nº 10.823/82	DESENHO Nº 100	VISTO Nº 100
DATA 24/01/82	DATA 23/01/82	DATA 23/01/82
<i>Jan. Carlos Amador</i>	<i>Alfonso...</i>	
PROJETA	PROJETA	PROJETA
ESCALA 1:1000	ESCALA 1:1000	ESCALA 1:1000

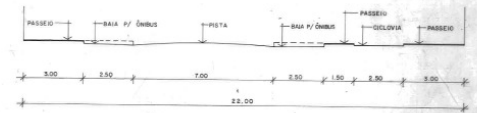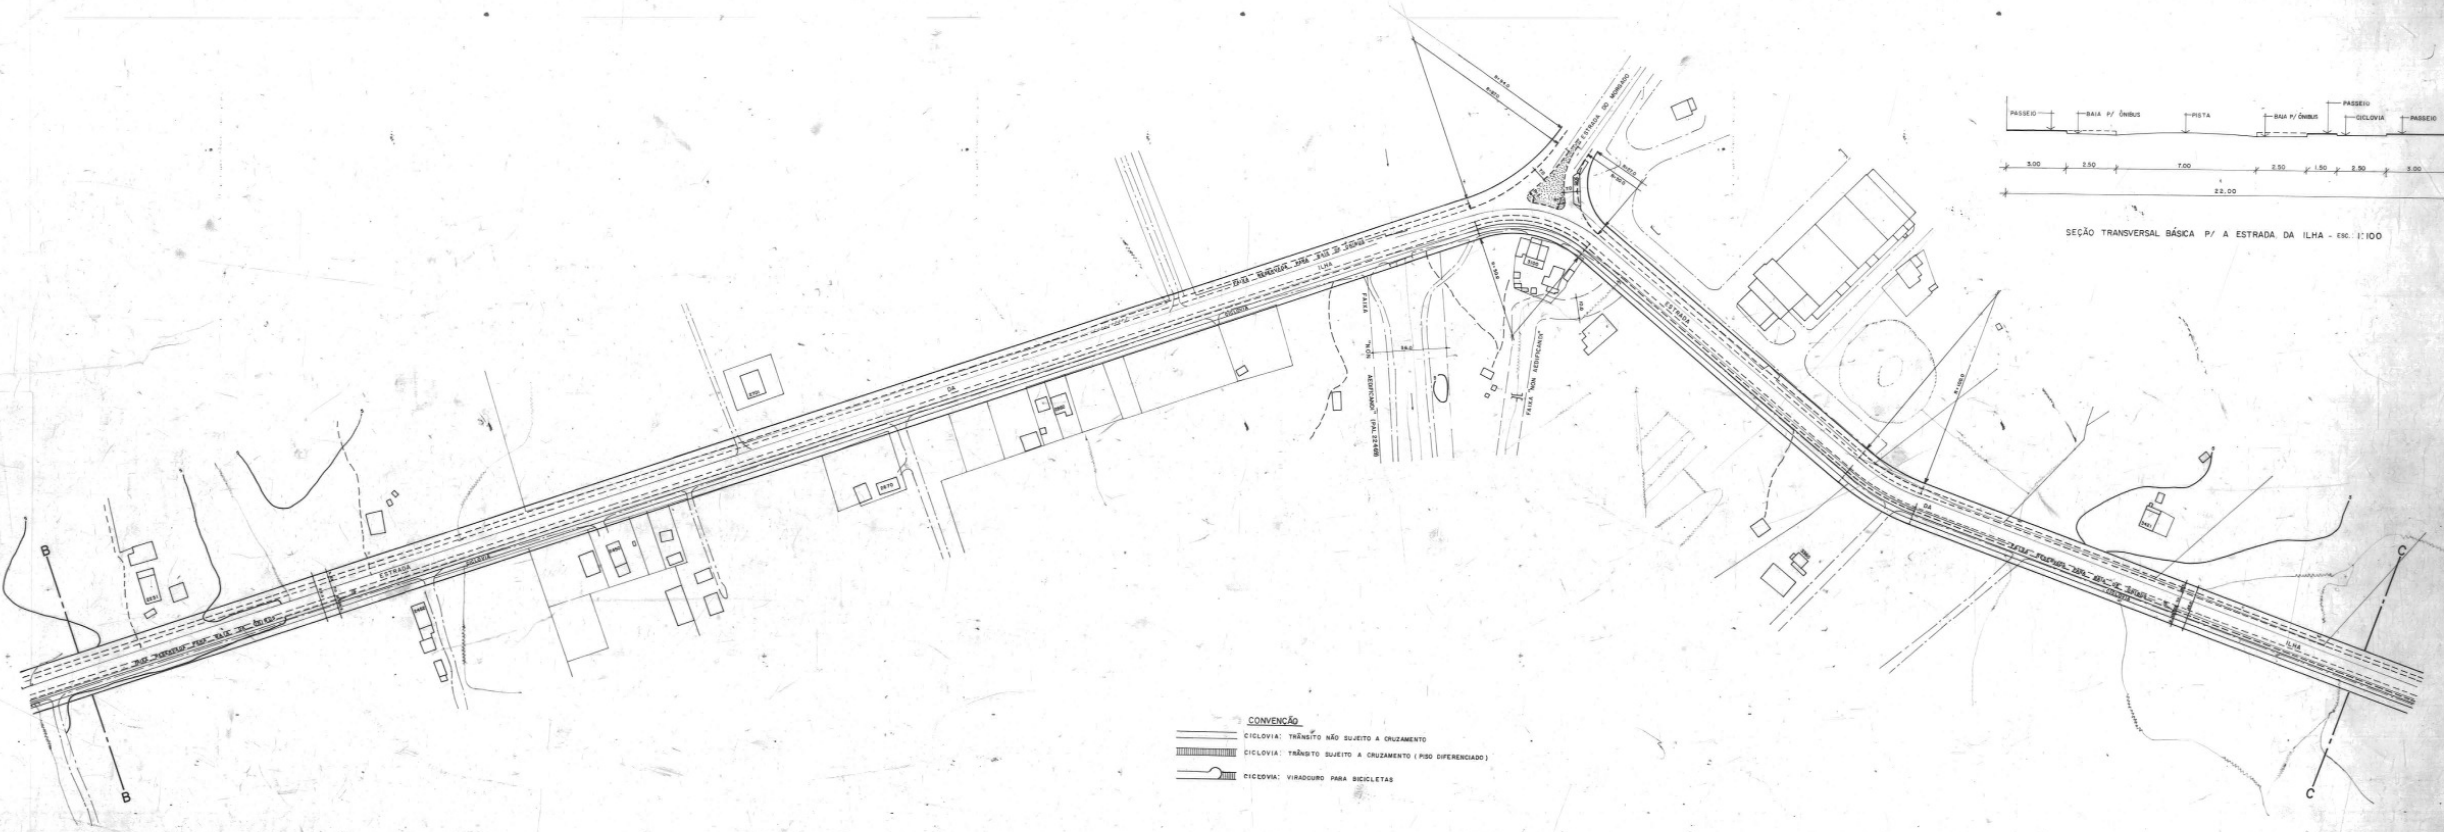

SEÇÃO TRANSVERSAL BÁSICA P/ A ESTRADA DA ILHA - EM. 1:100

CONVENÇÃO
 CICLEVIA: TRÂNSITO NÃO SUJEITO A CILZAMENTO
 CICLEVIA: TRÂNSITO SUJEITO A CILZAMENTO (PISO DIFERENCIADO)
 CICLEVIA: VIRADOURO PARA BICICLETAS

24-2-82