


PROJETO DE ALINHAMENTO PARA A ESTRADA DA ILHA, GUARATIBA-XXVI-R.A.

APROVADO PELA RESOLUÇÃO Nº 80 DE 11 DE MAIO DE 1982 DO


PREFEITURA DA CIDADE DO RIO DE JANEIRO
 SECRETARIA MUNICIPAL DE URBANISMO E MEIO AMBIENTE
 SUPERINTENDÊNCIA DE PLANOS LOCAIS
 COORDENAÇÃO DE PROJETOS DE ALINHAMENTO

PROCESSO Nº 10.823/80	DESIGN. L. 112
PROJETO DE ALINHAMENTO	VISTO: 24/11/1982
PROJ. DE ALINHAMENTO	PROJ. DE ALINHAMENTO
FOLHA Nº 01 DE 01	DATA 21/11/82
ESCALA: 1:1000	TIPO PROJ.:

MODIFICADO EM PARTE PELO TUBO

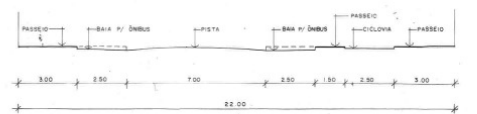

SEÇÃO TRANSVERSAL BÁSICA P/ A ESTRADA DA ILHA - EM 1:100

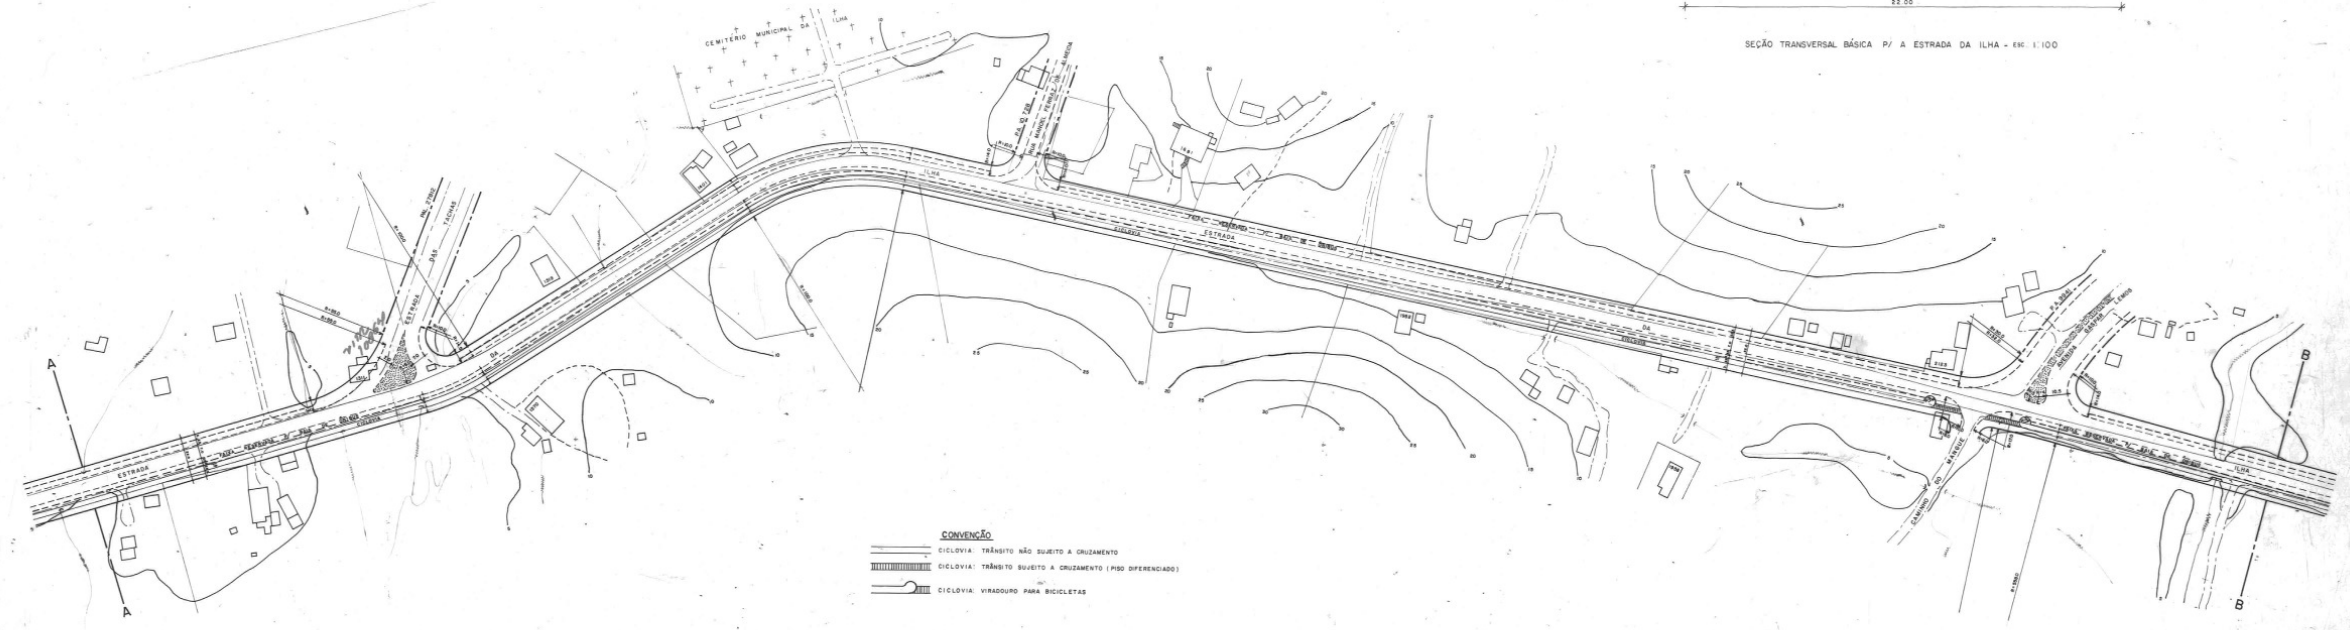

CONVENÇÃO

- CICLEVIA TRÂNSITO NÃO SUJEITO A ORIENTAMENTO
- CICLEVIA TRÂNSITO SUJEITO A ORIENTAMENTO (PRO OBYENÇADOS)
- CICLEVIA VIADOURO PARA BICICLETAS

24-7-98 3 11.7.83